





cl

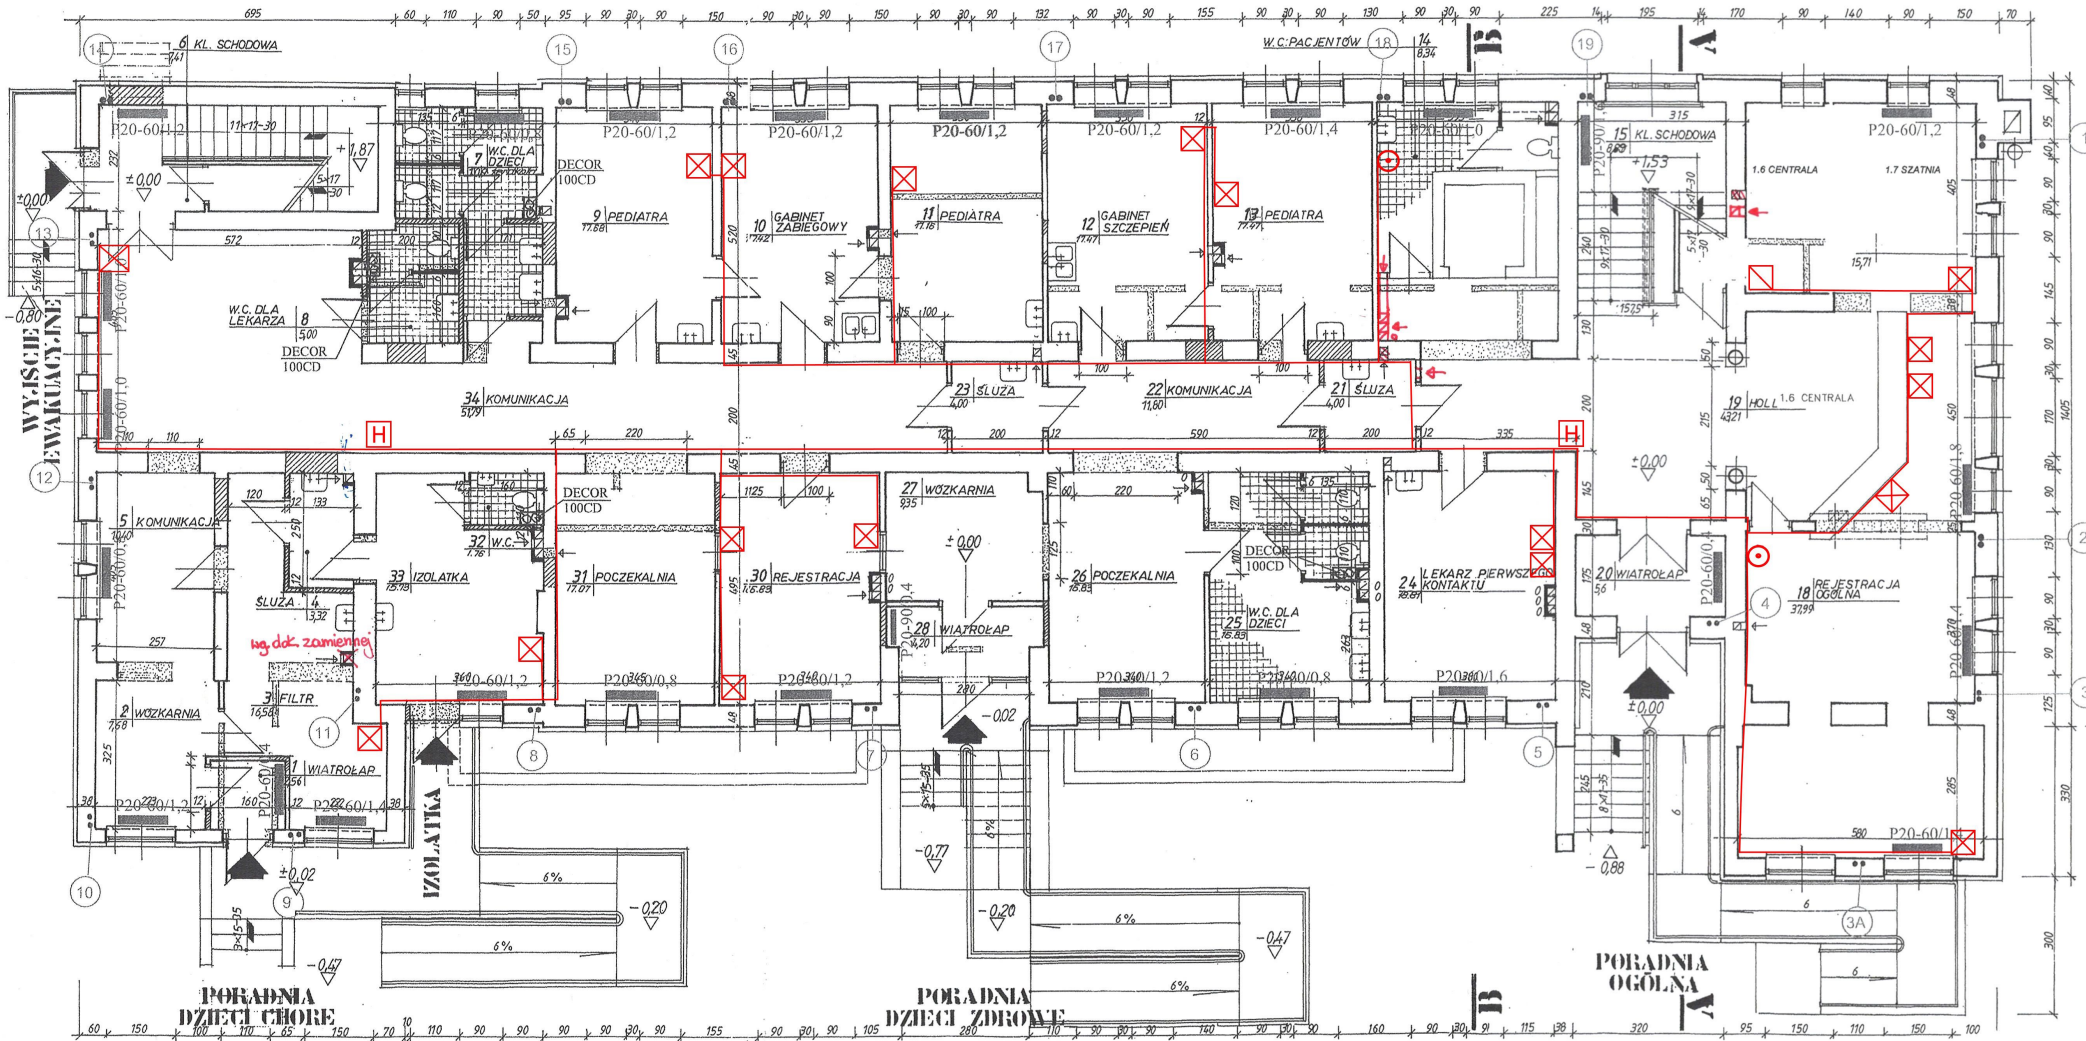


-  - 1
-  - 18
-  - 2

**PORADNIA
DZIECI CHORO**

**PORADNIA
DZIECI ZDROWE**

**PORADNIA
OGÓLNA**

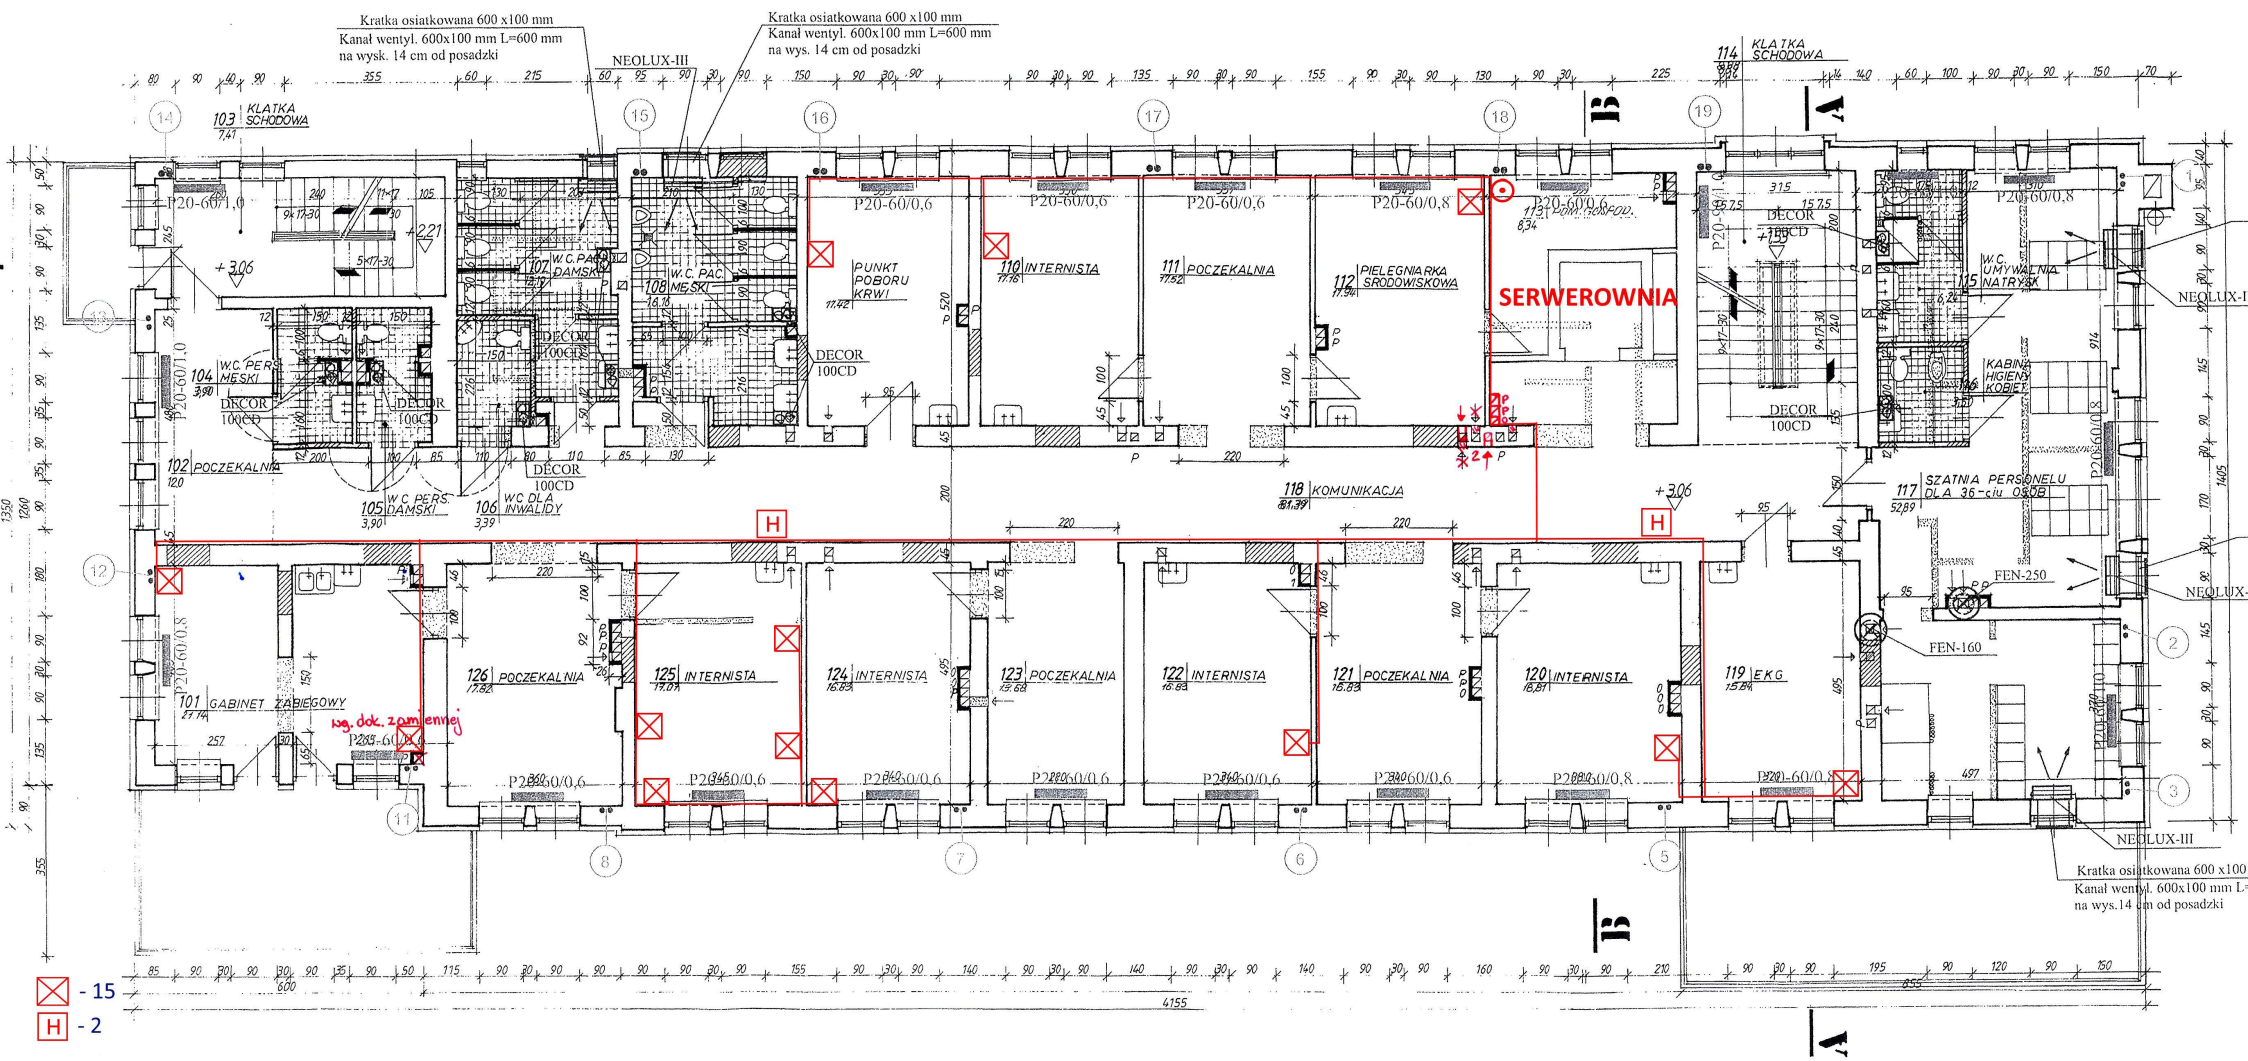


X - 15
H - 2

Kratka osiatkowana 600 x 100 mm
 Kanal wentyl. 600x100 mm L=
 na wysk. 14 cm od posadzki

Kratka osiatkowana 600 x 100 mm
Kanał wentyl. 600x100 mm L=600 mm
na wys. 14 cm od posadzki

NEOLUX-III

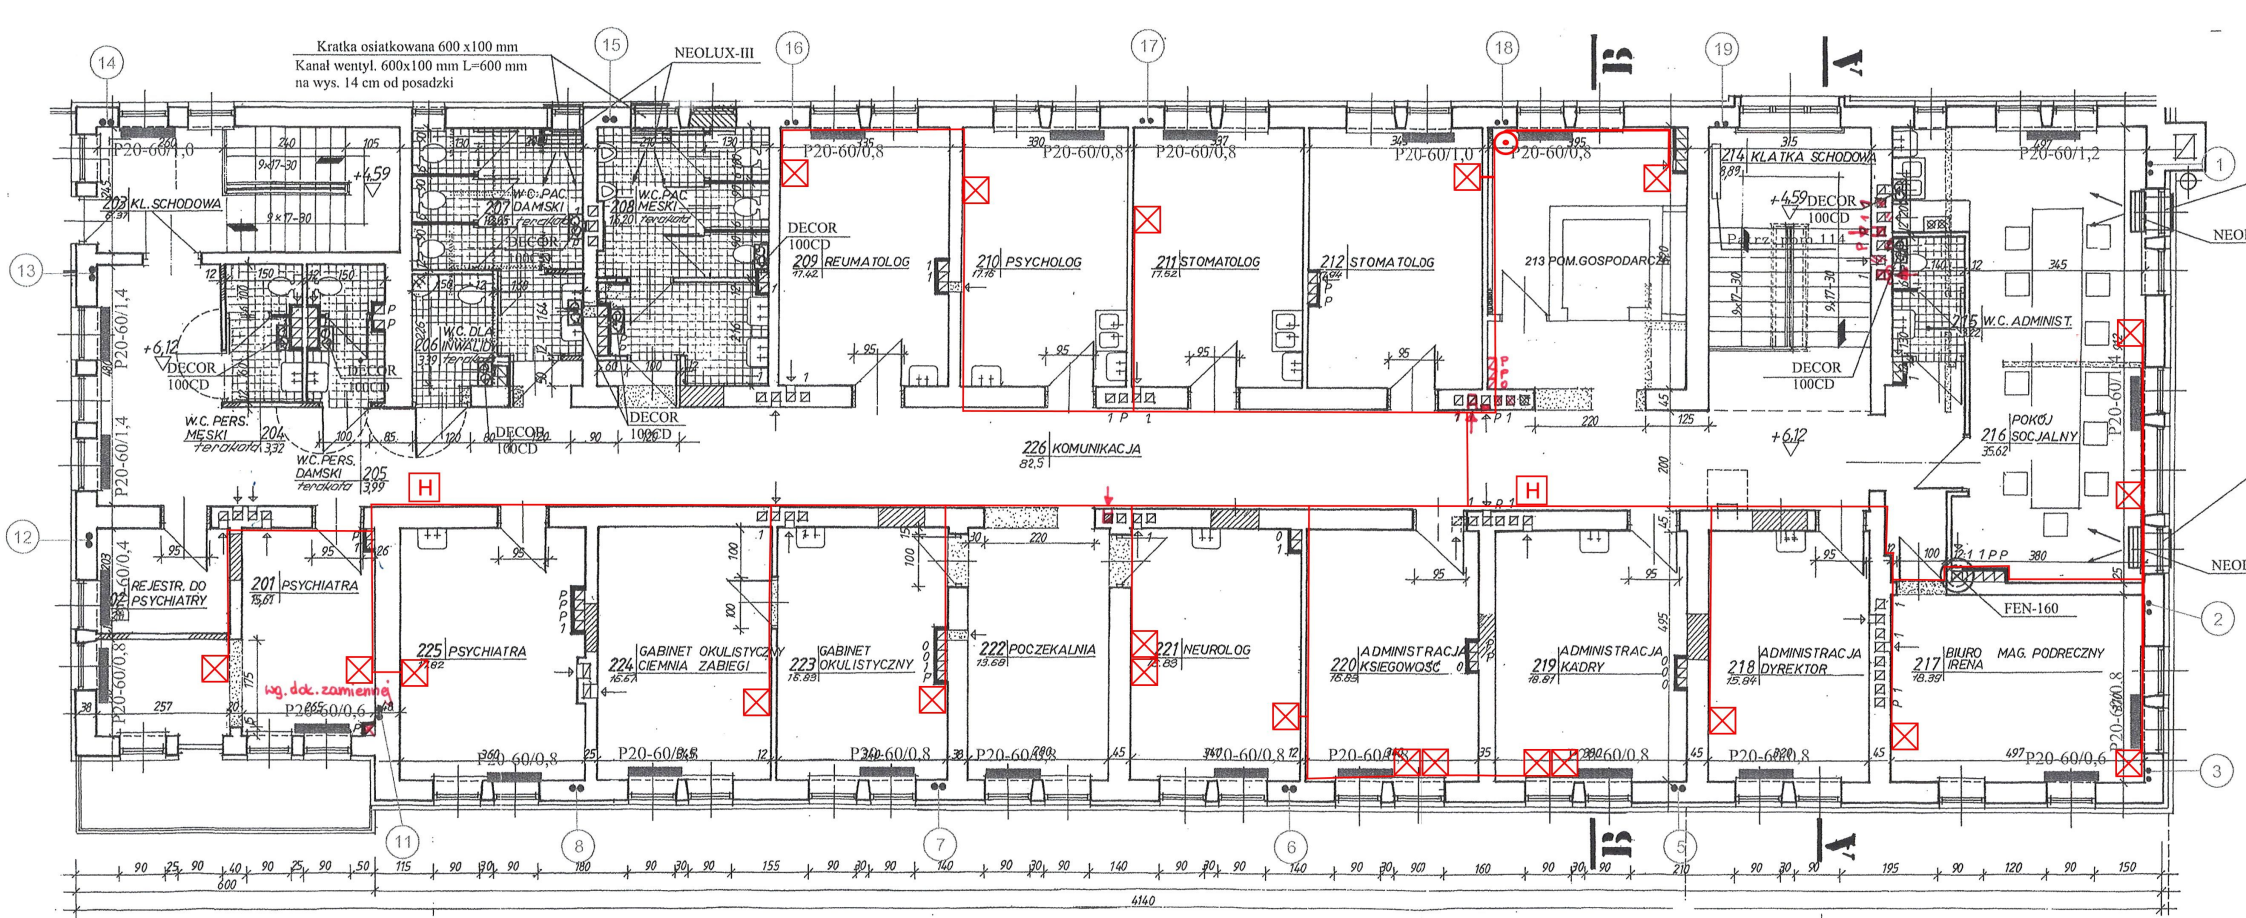

☒ - 22

☒ - 2